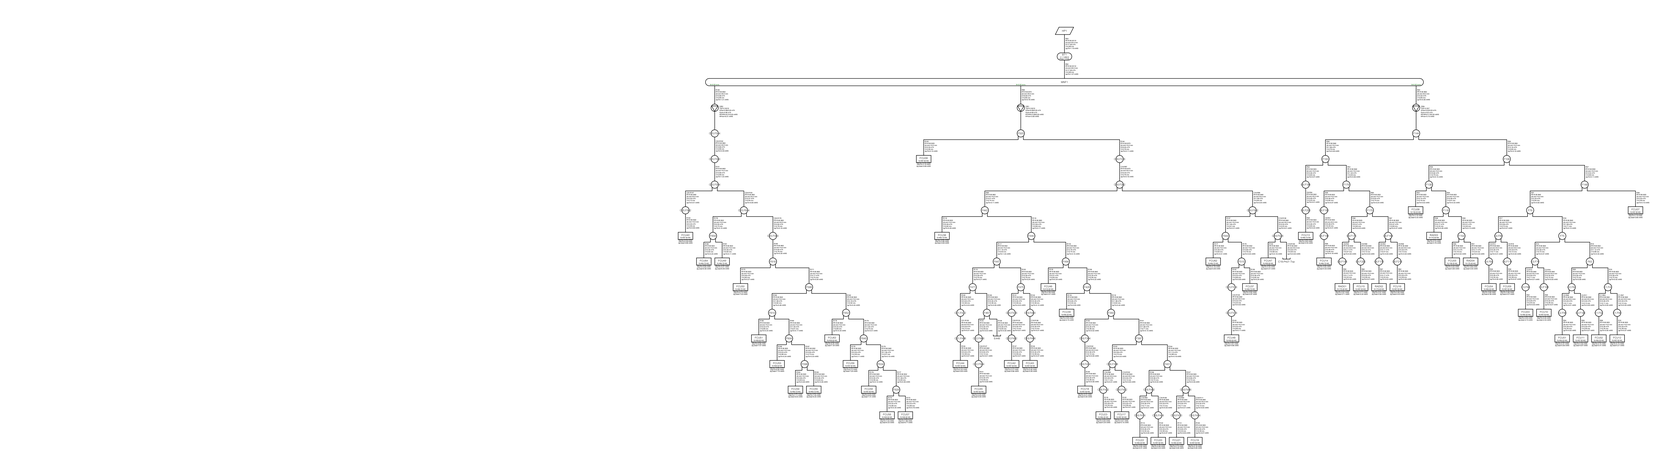

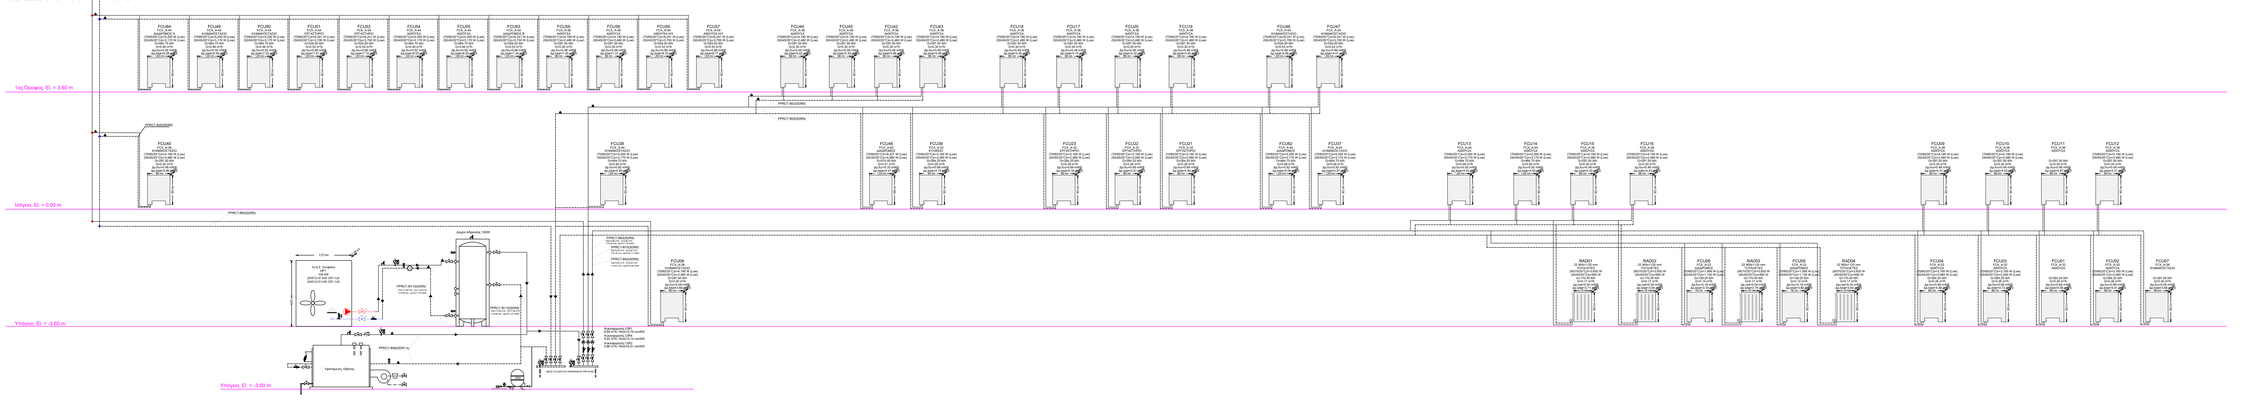

ELENI KOTSANI
01/12/2025 15:33
ΑΚΡΙΒΕΣ ΑΝΤΙΓΡΑΦΟ

ΕΛΛΗΝΙΚΗ ΔΗΜΟΚΡΑΤΙΑ
ΝΟΜΟΣ ΕΒΡΟΥ
ΔΗΜΟΣ ΣΟΥΦΛΙΟΥ

ΧΡΗΜΑΤΟΔΟΤΗΣΗ:
ΔΗΜΟΣ ΣΟΥΦΛΙΟΥ

ΕΡΓΟ: ΜΕΛΕΤΗ ΕΝΕΡΓΕΙΑΚΗΣ ΑΝΑΒΑΘΜΙΣΗΣ ΣΧΟΛΙΚΩΝ ΚΤΙΡΙΩΝ Α' ΘΜΙΑΣ & Β' ΘΜΙΑΣ ΔΗΜΟΥ ΣΟΥΦΛΙΟΥ

ΘΕΣΗ: 1ο ΔΗΜΟΤΙΚΟ ΣΧΟΛΕΙΟ
Οδός Κικόνων 15, Σουφλί, Δ. Σουφλίου, Ν. Έβρου

ΜΕΛΕΤΗ ΕΦΑΡΜΟΓΗΣ

ΣΧΕΔΙΑ ΣΧΕΔΙΟΥ: ΚΑΙΜΑΤΙΣΜΟΣ-ΑΕΡΙΣΜΟΣ ΛΕΙΤΟΥΡΓΙΚΟ ΔΙΑΓΡΑΜΜΑ - ΤΜΗΜΑ Β

ΑΡΙΘΜΟΣ ΣΧΕΔΙΟΥ: ΚΛ05
ΚΛ05 από ΚΛ05
ΚΛΙΜΑΚΑ

ΣΥΝΤΑΞΑΝΤΕΣ
ΑΝΑΔΟΧΟΣ ΜΕΛΕΤΗΣ: ΚΩΝΣΤΑΝΤΙΝΟΣ ΛΥΜΠΕΡΟΠΟΥΛΟΣ, Μηχανολόγος Μηχανικός ΕΜΠ, MSc, Αρ. Μητρώου 24571
ΗΜΕΡΟΜΗΝΙΑ: 05/2024
ΣΥΜΒΑΣΗ ΑΝΑΔΟΧΟΣ ΜΕΛΕΤΗΣ: 245/ΥΜΨ/1401/0009 2024-04-18

ΑΝΑΘΕΩΡΗΣΕΙΣ ΜΕΛΕΤΗΣ

ΕΝΕΡΓΕΙΑ	ΟΝΟΜΑΤΕΠΩΝΥΜΟ	ΗΜΕΡΟΜΗΝΙΑ	ΥΠΟΓΡΑΦΗ
ΕΛΕΓΧΟΣ	ΚΑΛΑΜΑΤΙΑΝΟΣ ΙΩΑΝΝΗΣ, ΑΡΧΙΤΕΚΤΩΝ ΜΗΧΑΝΙΚΟΣ ΠΕ		
	ΕΝΕΡΓΕΙΑΚΟΣ ΕΛΕΝΗ, ΜΗΧΑΝΟΛΟΓΟΣ ΜΗΧΑΝΙΚΟΣ ΠΕ		
ΘΕΩΡΗΣΗ	ΓΟΥΡΓΙΩΤΗΣ ΑΘΑΝΑΣΙΟΣ, ΠΟΛΙΤΙΚΟΣ ΜΗΧΑΝΙΚΟΣ - ΑΡΧΑΙΟΛΟΓΟΣ ΠΕ		